


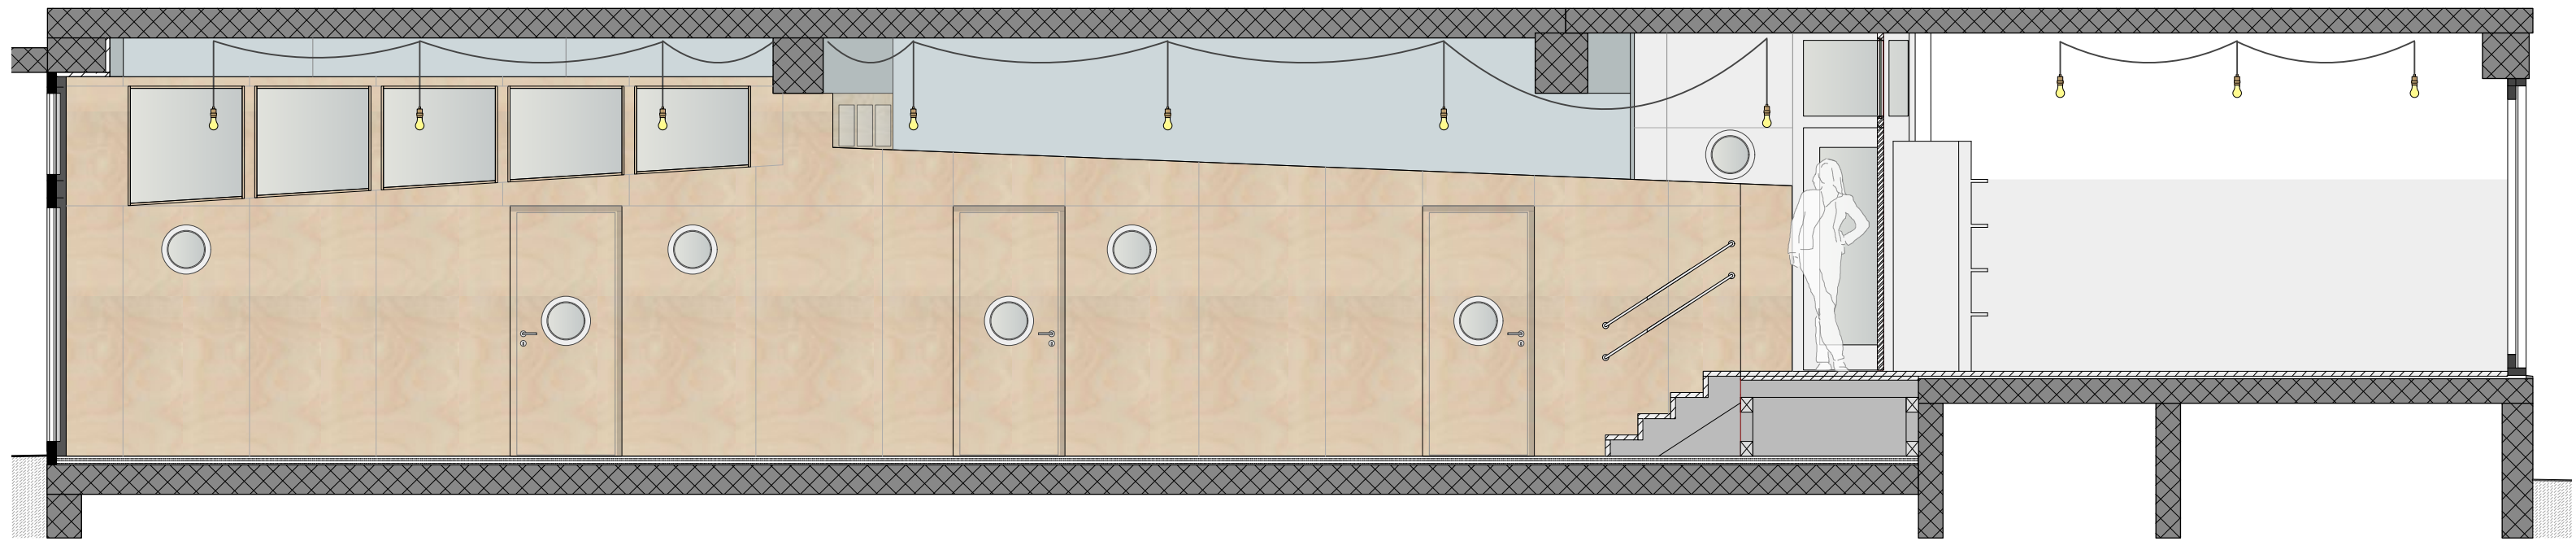

SCHNITT A-A



GRUNDRISS